


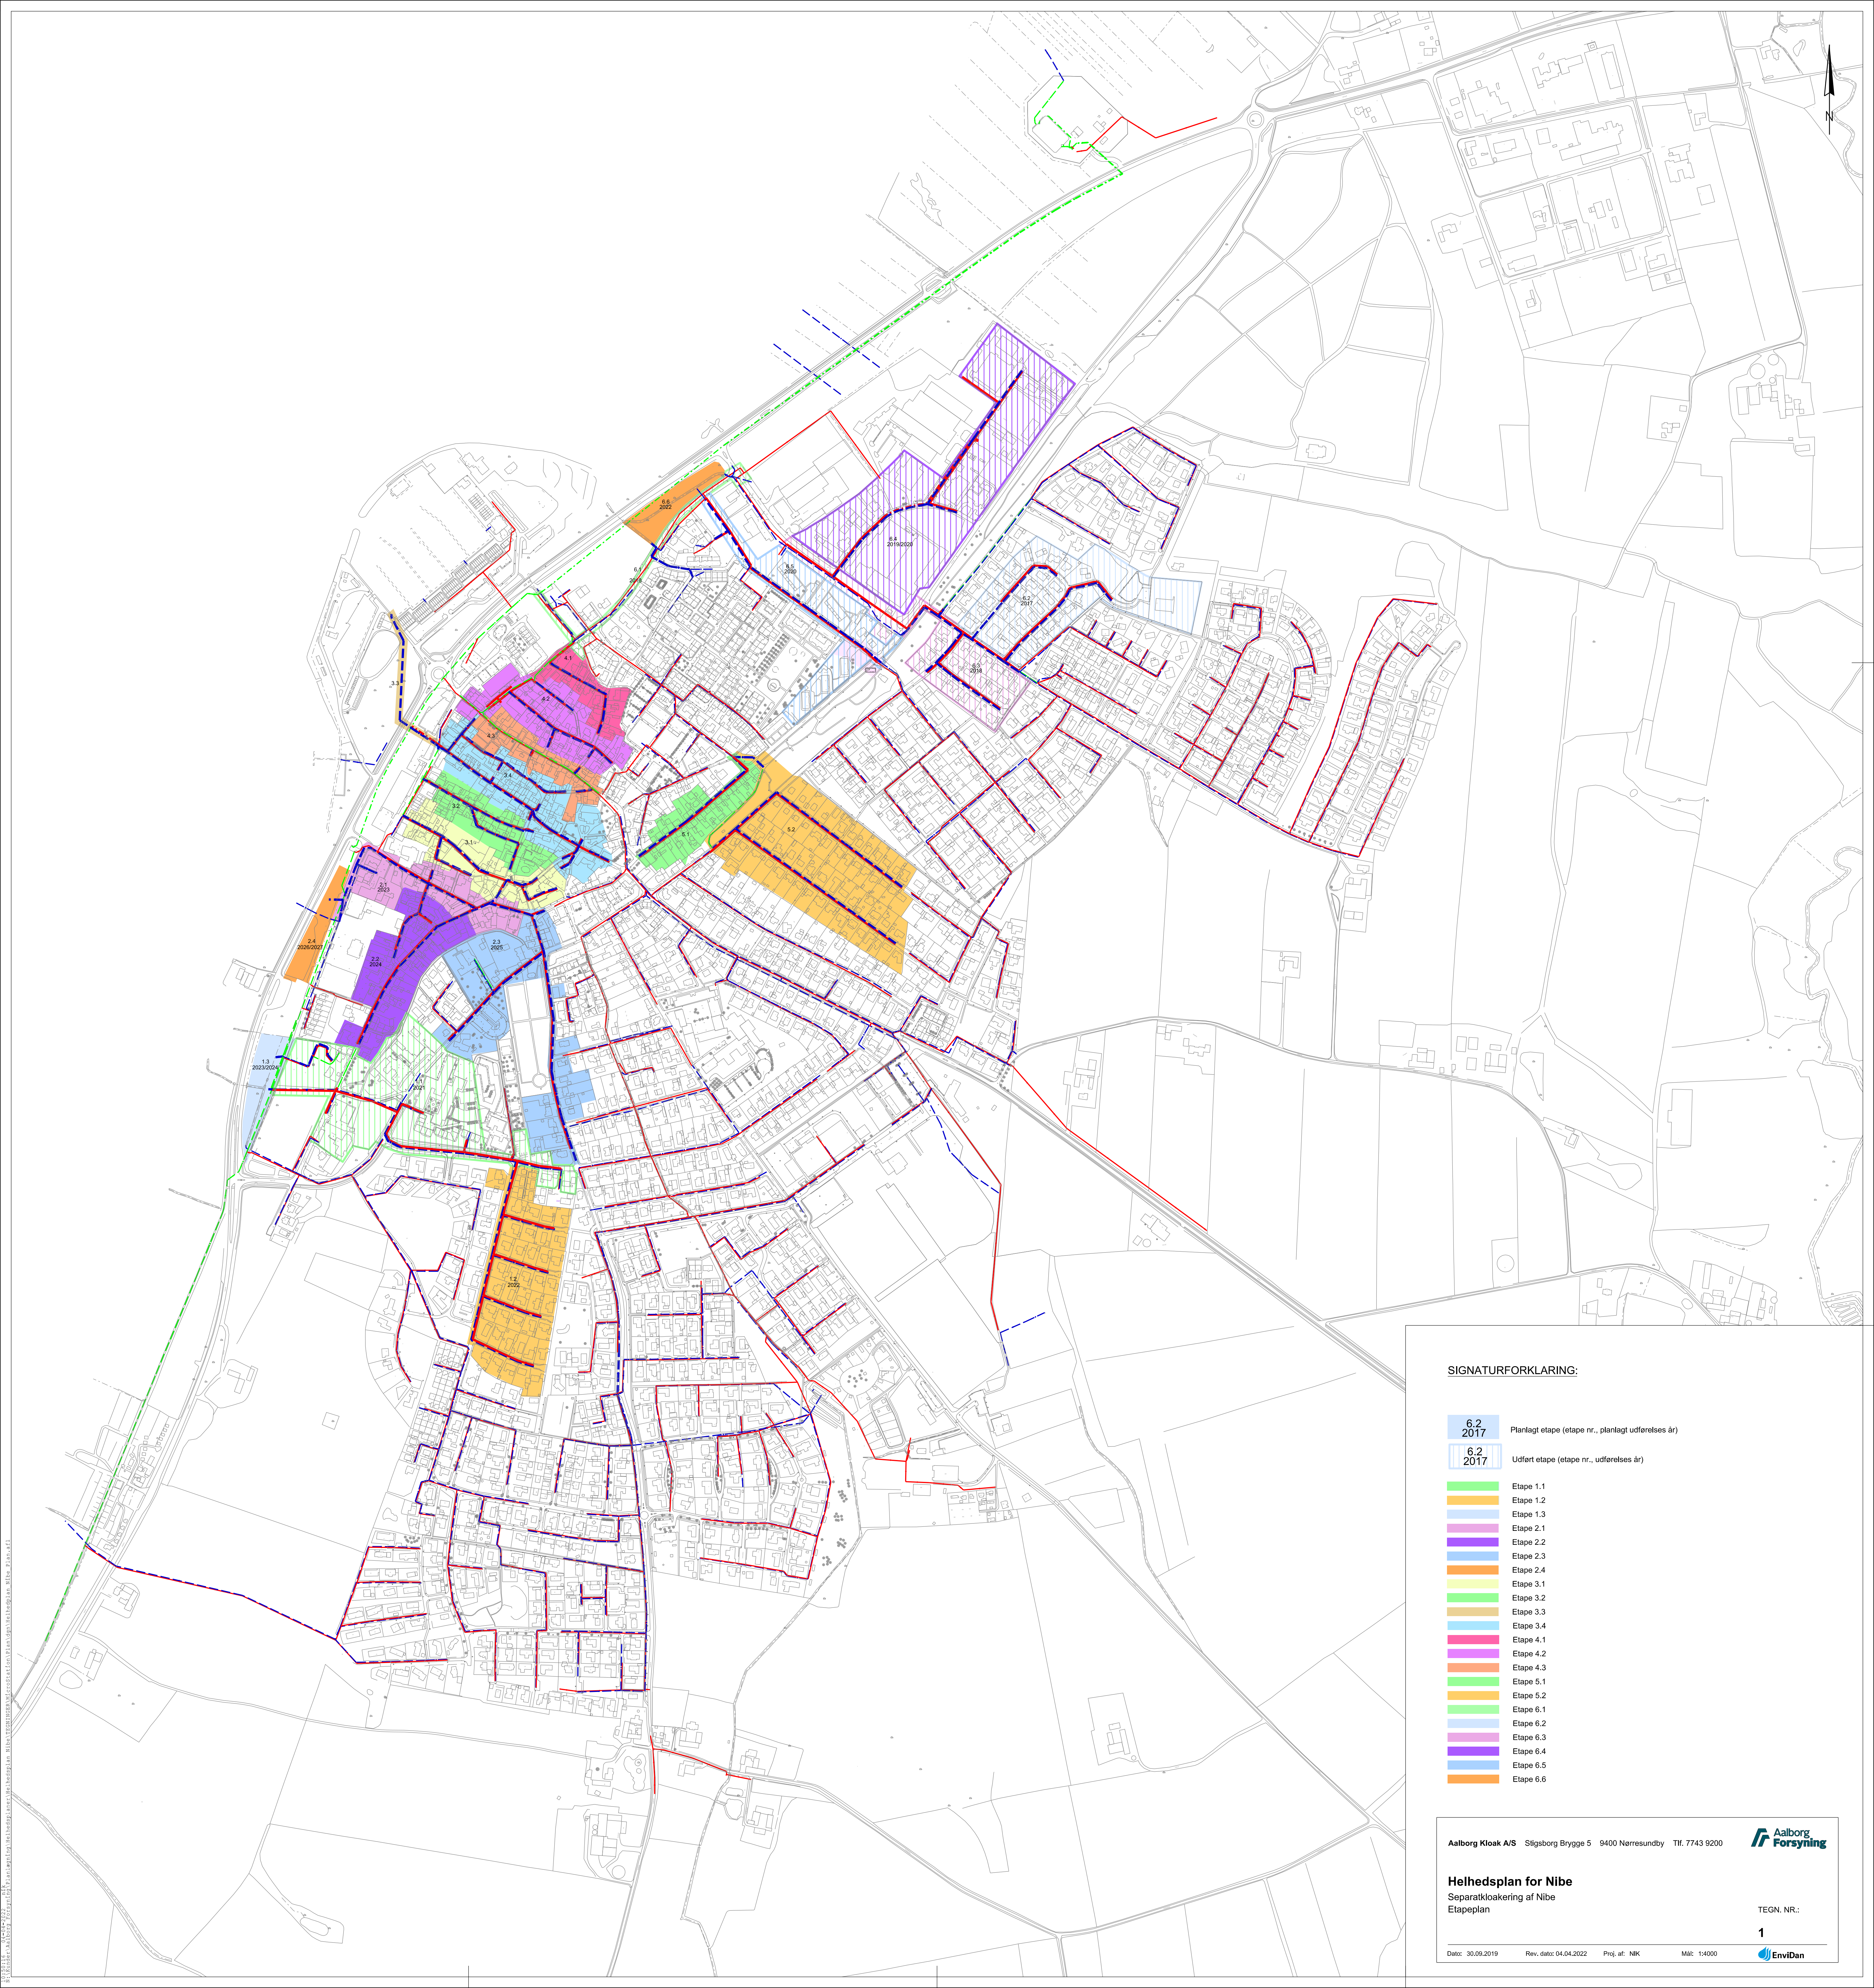

SIGNATURFORKLARING:

- | | |
|-------------|--|
| 6.2
2017 | Planlagt etape (etape nr., planlagt udførelses år) |
| 6.2
2017 | Udført etape (etape nr., udførelses år) |
| 1.1 | Etape 1.1 |
| 1.2 | Etape 1.2 |
| 1.3 | Etape 1.3 |
| 2.1 | Etape 2.1 |
| 2.2 | Etape 2.2 |
| 2.3 | Etape 2.3 |
| 2.4 | Etape 2.4 |
| 3.1 | Etape 3.1 |
| 3.2 | Etape 3.2 |
| 3.3 | Etape 3.3 |
| 3.4 | Etape 3.4 |
| 4.1 | Etape 4.1 |
| 4.2 | Etape 4.2 |
| 4.3 | Etape 4.3 |
| 5.1 | Etape 5.1 |
| 5.2 | Etape 5.2 |
| 6.1 | Etape 6.1 |
| 6.2 | Etape 6.2 |
| 6.3 | Etape 6.3 |
| 6.4 | Etape 6.4 |
| 6.5 | Etape 6.5 |
| 6.6 | Etape 6.6 |

Aalborg Kloak A/S Silkeborg Brygge 5 9400 Nørresundby Tlf. 7743 9200



Helhedsplan for Nibe
Separatkloakering af Nibe
Etapeplan

TEGN. NR.:

1

Dato: 30.09.2019 Rev. dato: 04.04.2022 Proj. af: NIK Mål: 1:4000

